


Miejscowy plan zagospodarowania przestrzennego terenów aktywizacji gospodarczej w miejscowości Bytyn rej. "Pniewska I", Gmina Kazmierz

WYRYS ZE STUDIUM UWARUNKOWAŃ I KIERUNKÓW ZAGOSPODAROWANIA PRZESTRZENNEGO GMINY KAZMIERZ skala 1:10 000

WYRYS ZE STUDIUM

GNANIECENIA STUDIUM

- GRANICA OBSZARU OBJĘTEGO PLANEM
- TERENY ZABUDOWY MIESZKANIOWEJ WRAZ Z USŁUGAMI USŁUGOWA
- TERENY PRZEMYSŁOWE I GOSPODARZE WRAZ Z ZABUDOWA USŁUGOWA
- TERENY ZIELENI DOLINEJ NISKIEJ, ORAZ ZIELENI DOŁACZYNEJ
- DROGA RELACJI KRAJOWEJ
- DROGI UKŁADU PODSTAWOWEGO I DRUGORZĘDNEGO
- ZESPÓŁY STANOWISK ARCHEOLOGICZNYCH
- STANOWISKA ARCHEOLOGICZNE POZA ZESPÓŁAMI STANOWISK ARCHEOLOGICZNYCH
- GRUNTY ROLNE O KLASACH BONTACYJNYCH I-III
- ORIENTACYJNA LOKALIZACJA RUCIOŁAGÓW NAFTOWYCH O ŚREDNICY Ø 300 I 500 MM WRAZ ZE STREZAMI BEZPIECZEŃSTWA
- GRANICE GZWP BURZLIWISKA
- JEZIORO BYTYŃSKIE - WRONKI - TRZCIEŃ, NR 146

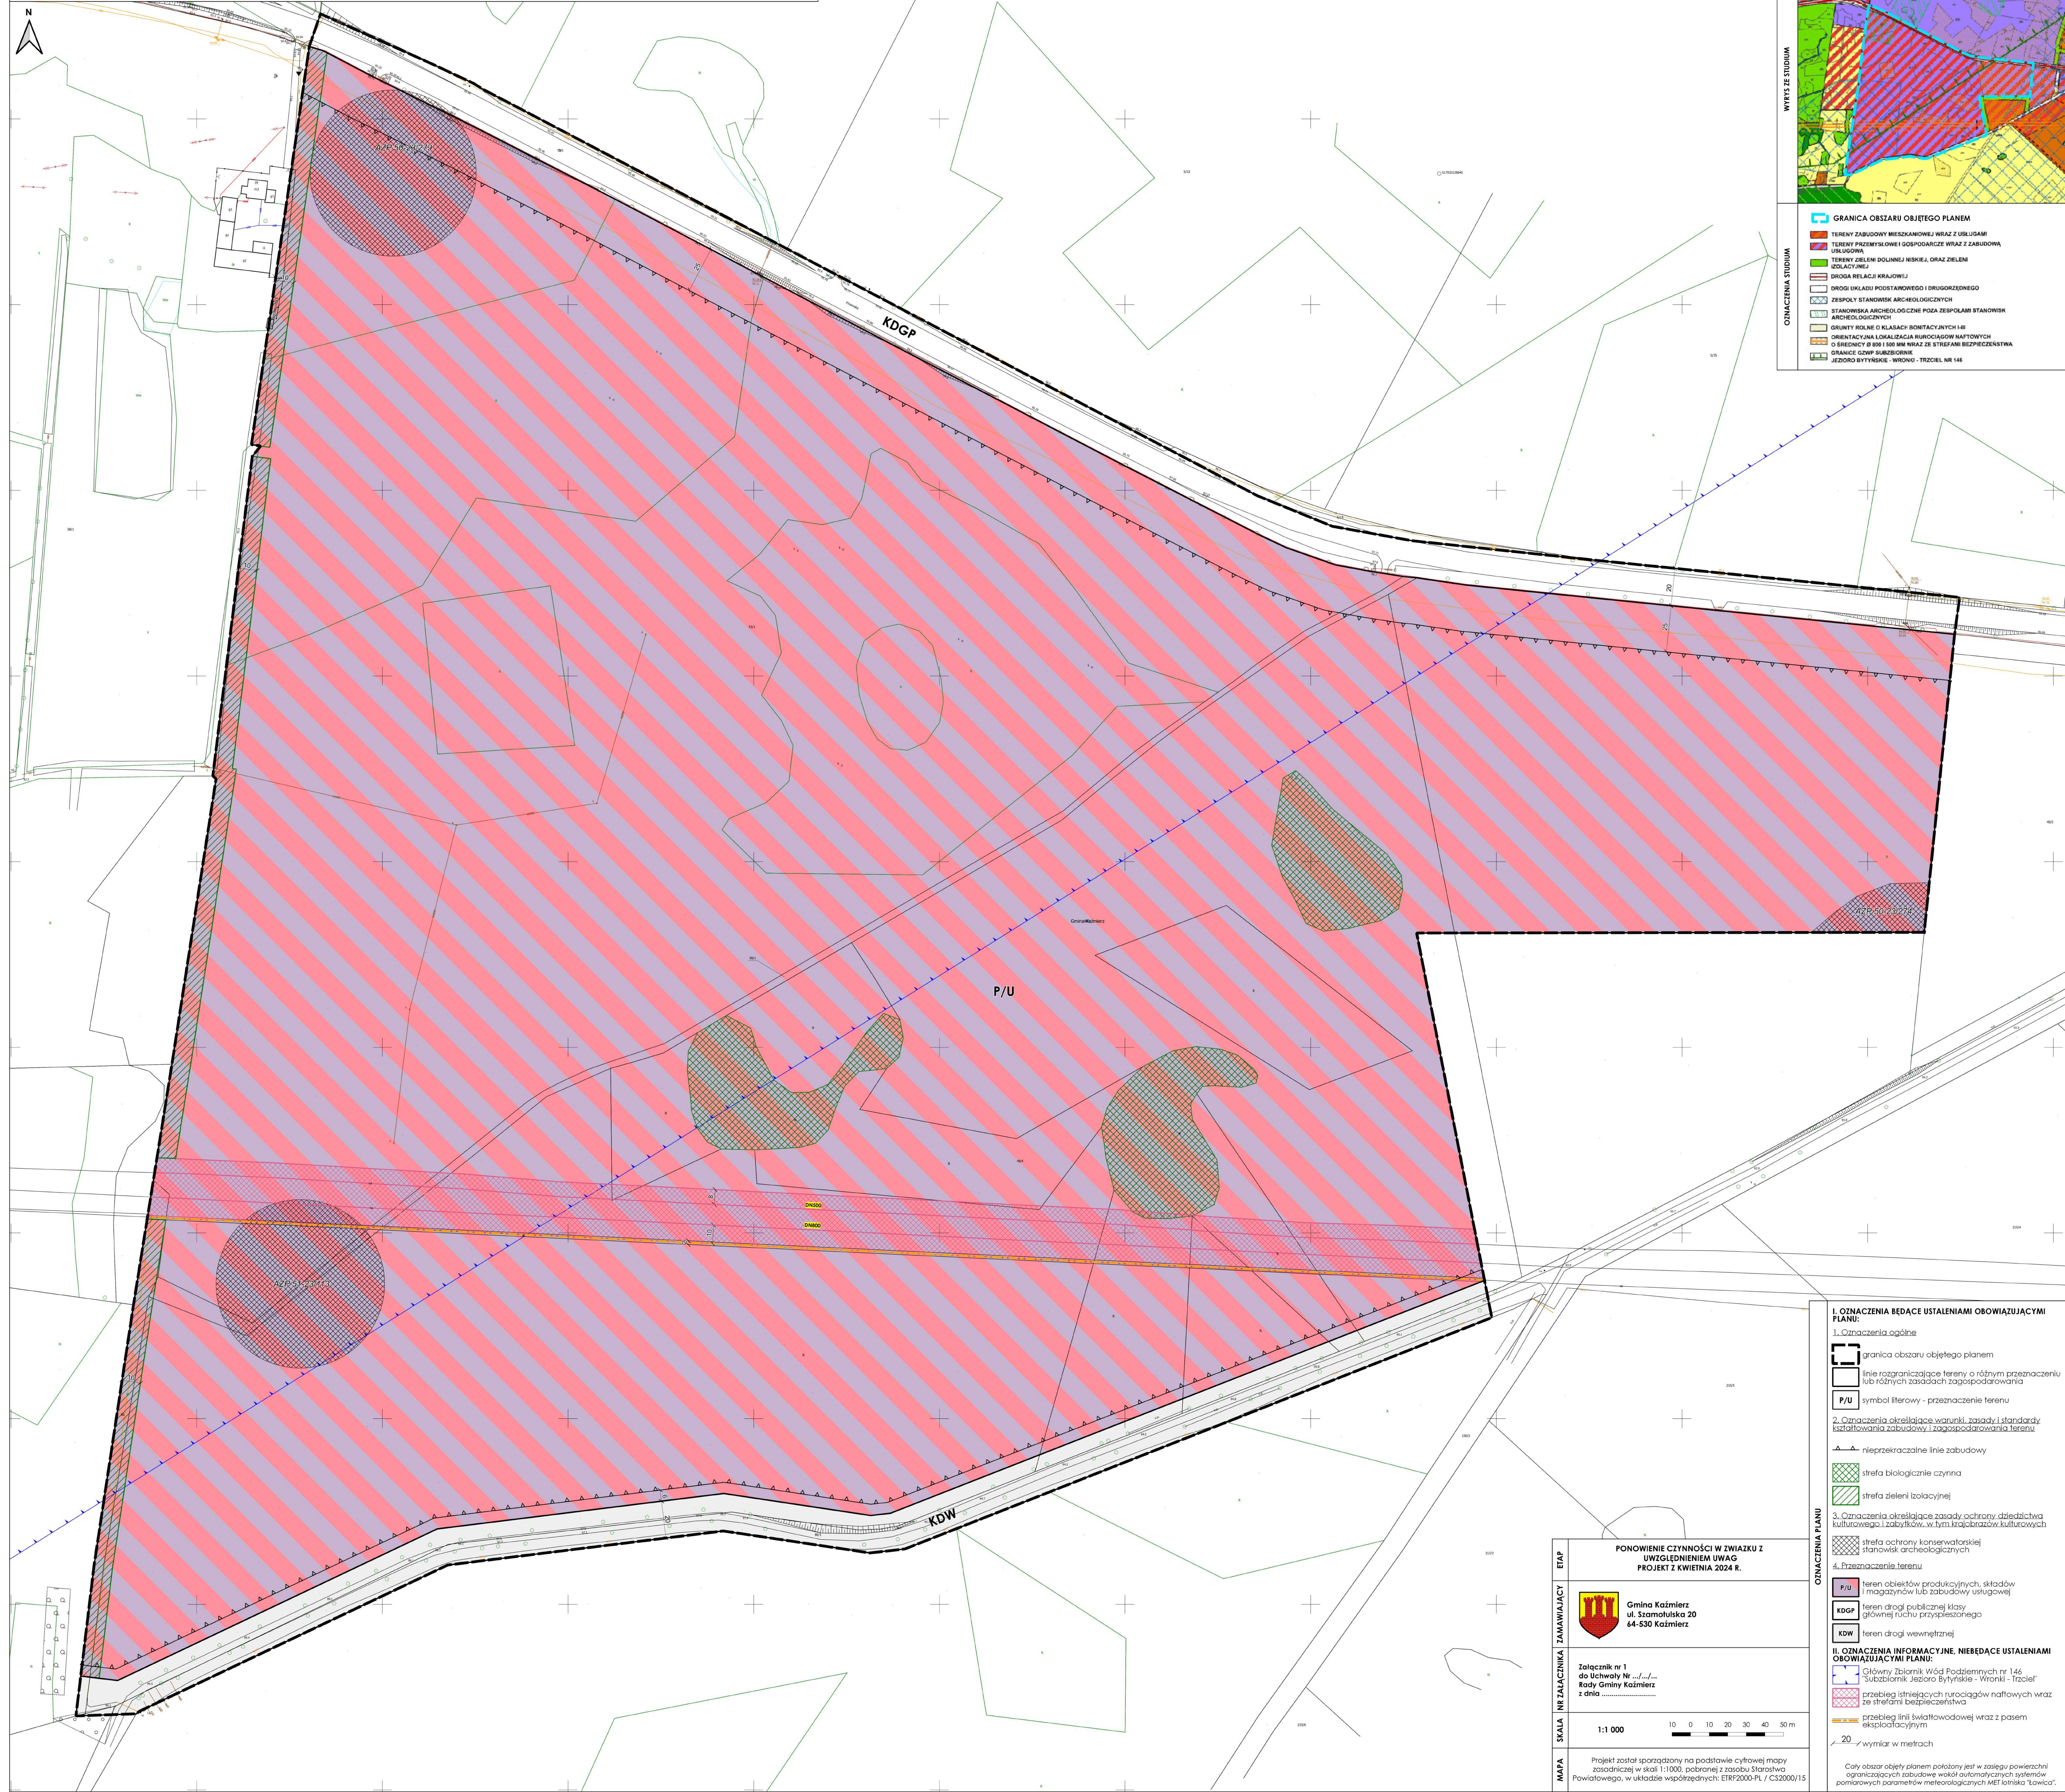

I. OZNACZENIA BĄDĄCE USTALENIAMI OBOWIĄZUJĄCYMI PLANU:

1. Oznaczenia ogólne

- granicę obszaru objętego planem
- linie rozgraniczające tereny o różnym przeznaczeniu lub różnych zasadach zagospodarowania
- P/U symbol literowy - przeznaczenie terenu

2. Oznaczenia określające warunki, zasady i standardy kształtowania zabudowy i zagospodarowania terenu

- nieprzekraczalne linie zabudowy
- strefa biologicznie czynna
- strefa zieleni izolacyjnej

3. Oznaczenia określające zasady ochrony dziedzictwa kulturowego i zabytków, w tym krajoznictwa i zabytków kulturowych

- strefa ochrony konserwatorskiej stanowisk archeologicznych

4. Przeznaczenie terenu

- P/U teren obiektów produkcyjnych, składów i magazynów lub zabudowy usługowej
- KDGP teren drogi publicznej klasy głównej ruchu przyspieszonego
- KDW teren drogi wewnętrznej

II. OZNACZENIA INFORMACYJNE, NIEBĄDĄCE USTALENIAMI OBOWIĄZUJĄCYMI PLANU:

- Główny Zbiornik Wód Podziemnych nr 146 "Subzbiornik Jezioro Bytyńskie - Wronki - Trzcień"
- przebieg istniejących rurociągów naftowych wraz ze strefami bezpieczeństwa
- przebieg linii światłowodowej wraz z pasem eksploatacyjnym
- wymiary w metrach

CAŁY OBSZAR OBJĘTY PLANEM POŁĄCZONY JEST W ZAKŁĘPIE POWIERZCHNI ograniczających zabudowę wkładów automatycznych systemów pomiarowych parametrów meteorologicznych MET lotnika "Lolico".

PONOWIENIE CZYNNOŚCI W ZWIĄZKU Z UWZGLĘDNIENIEM UWAG
PROJEKT Z KWIEŃNIA 2024 R.

Gmina Kazmierz
ul. Szamotuliska 20
64-530 Kazmierz

Załącznik nr 1
do Uchwały Nr ...
Rady Gminy Kazmierz
z dnia

SKALA 1:1 000

Projekt został sporządzony na podstawie cyfrowej mapy zasadniczej w skali 1:1000, pobranej z zasobu Starostwa Powiatowego, w układzie współrzędnych: ETRF2000-PL / CS2000/15