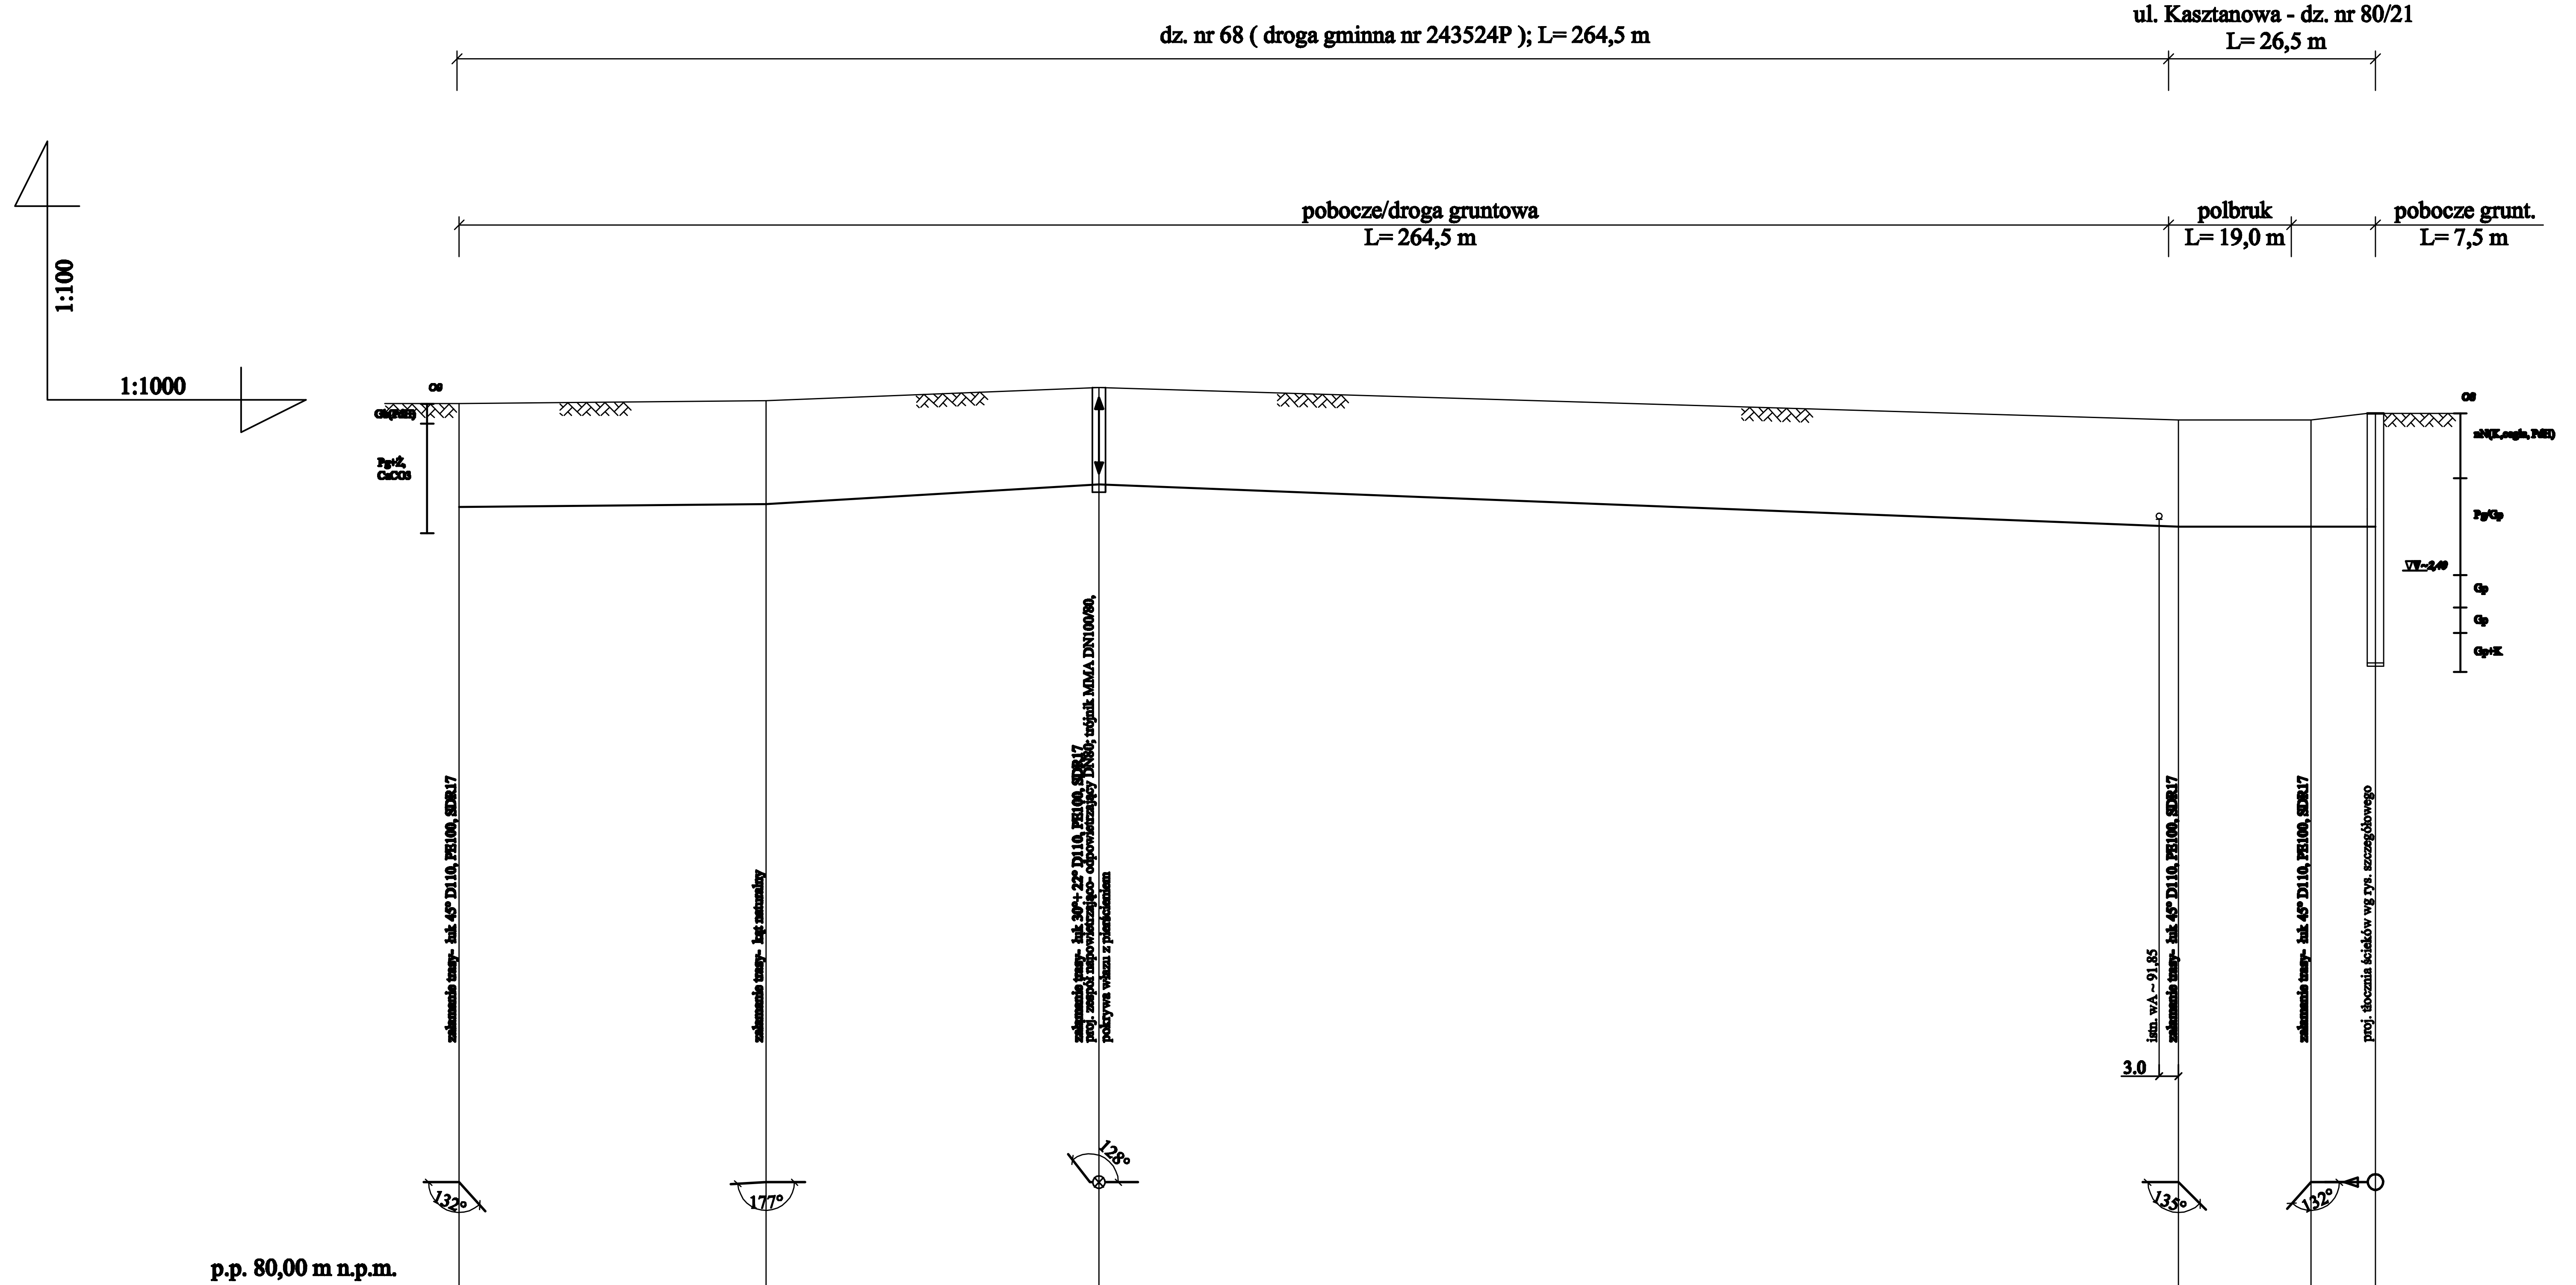

p.p. 80,00 m n.p.m.

RZĘDNA TERENU	93,65	93,70	93,90	93,40	93,40	93,50
RZĘDNA OSI RUROCIĄGU	92,05	92,10	92,40	91,75	91,75	91,75
ZAGŁĘBIENIE OSI RUROCIĄGU	1,60	1,60	1,50	1,65	1,65	1,75
ŚREDNICA, MATERIAŁ / SPADEK [%]	dn 110 x 6,6 PE100; i = 0,1 %	dn 110 x 6,6 PE100; i = 0,6 %	i = 0,4 %	dn 110 x 6,6 PE100	dn 110 x 6,6 PE100; -	
ODLEGŁOŚĆ; DŁUGOŚĆ	0,00	47,5 / 47,50	51,5 / 99,00	167,0 / 66,00	20,5 / 86,50	4,5 / 91,00
OZNACZENIA	W5	W4	W3	W2	W1	TS
HEKTOMETRY	0		1	2		

UWAGA:

1. Komory przewiertowe należy wykonywać w miejscu projektowanych wezłów technologicznych.
2. Kolizję z istniejącym uzbrojeniem podziemnym naniesiono na podstawie map sytuacyjno- wysokościowych w skali 1:1000.
3. Dokładne rzędne istniejącego uzbrojenia należy ustalić metodą przekopów kontrolnych wykonywanych ręcznie i ewentualnie wprowadzić korektę pod nadzorem projektanta.
4. Pionowe skrzyżowania z uzbrojeniem podziemnym wykonać z zachowaniem odległości bezpiecznej min. 0,2 m od skraju przewodu kanalizacyjnego do kolidującego uzbrojenia.
5. W miejscach kolizji z istn. uzbrojeniem i w pobliżu bydunków wykopy wykonywać sposobem ręcznym.
6. Rurociągi (układane w wykopach otwartych) układać na podsypce piaskowej gr. 15 cm.
7. Podsypka i zasypka piaskowa Is = 0,95.
8. Zasypywanie wykopu gruntem G1 zagęszczanym warstwami 30 cm do Is = 1,00.
9. Pozostałe oznaczenia i uwagii jak na rys. nr 1.

Odcinek : W5 + TS

ZAKŁAD USŁUG TECHNICZNYCH PROSBED s.c. Oś. Słowackiego 22/9 64 - 980 Trzcianka			
INWESTOR	Gmina Kaźmierz ul. Szamotulska 20, 64 - 530 Kaźmierz		
OBIEKT	Sieć kanalizacji sanitarnej grawitacyjnej Przyłącza kanalizacyjne Sieć kanalizacji sanitarnej tłocznej Tłocznia ścieków Przyłącze wodociągowe Wewnętrzna linia zasilająca		
ADRES OBIEKTU	Sieć kanalizacji sanitarnej grawitacyjnej - dz. o nr ewid.120/42, 120/43 - obręb Bytyń - dz. o nr ewid. 80/21, 57/20, 57/15, 22/11, 57/12, 63/8, 22/14, 46/28, 47/28, 44/14, 98/8, 98/7, 91, 22/4, 92/1 - obręb Młodasko Sieć kanalizacji sanitarnej tłocznej - dz. o nr ewid.120/43, 193, 198, 120/4 - obręb Bytyń - dz. o nr ewid.1, 68, 80/21 - obręb Młodasko Tłocznia ścieków , przyłącze wodociągowe, wewnętrzna linia zasilająca - dz. o nr ewid. 80/21 - obręb Młodasko Przyłącza kanalizacyjne - dz. o nr ewid. 80/21, 57/20, 57/15, 22/11, 57/12, 63/8, 22/14, 46/28, 47/28, 44/14, 98/8, 98/7, 91, 22/4, 92/1 - obręb Młodasko		
NAZWA RYSUNKU	PROFILE SIECI KANALIZACJI SANITARNEJ TŁOCZNEJ		
PROJEKTOWAŁA	mgr inż. Justyna Markowicz upr. nr WKP/0125/POOS/07		SKALA 1 : 100/1000
OPRACOWAŁ	mgr inż. Tomasz Bednarczyk		DATA 28/12/2015
SPRAWDZIŁ	inż. Mirosław Bednarczyk upr. nr 24/PW/98		NR RYS. 10