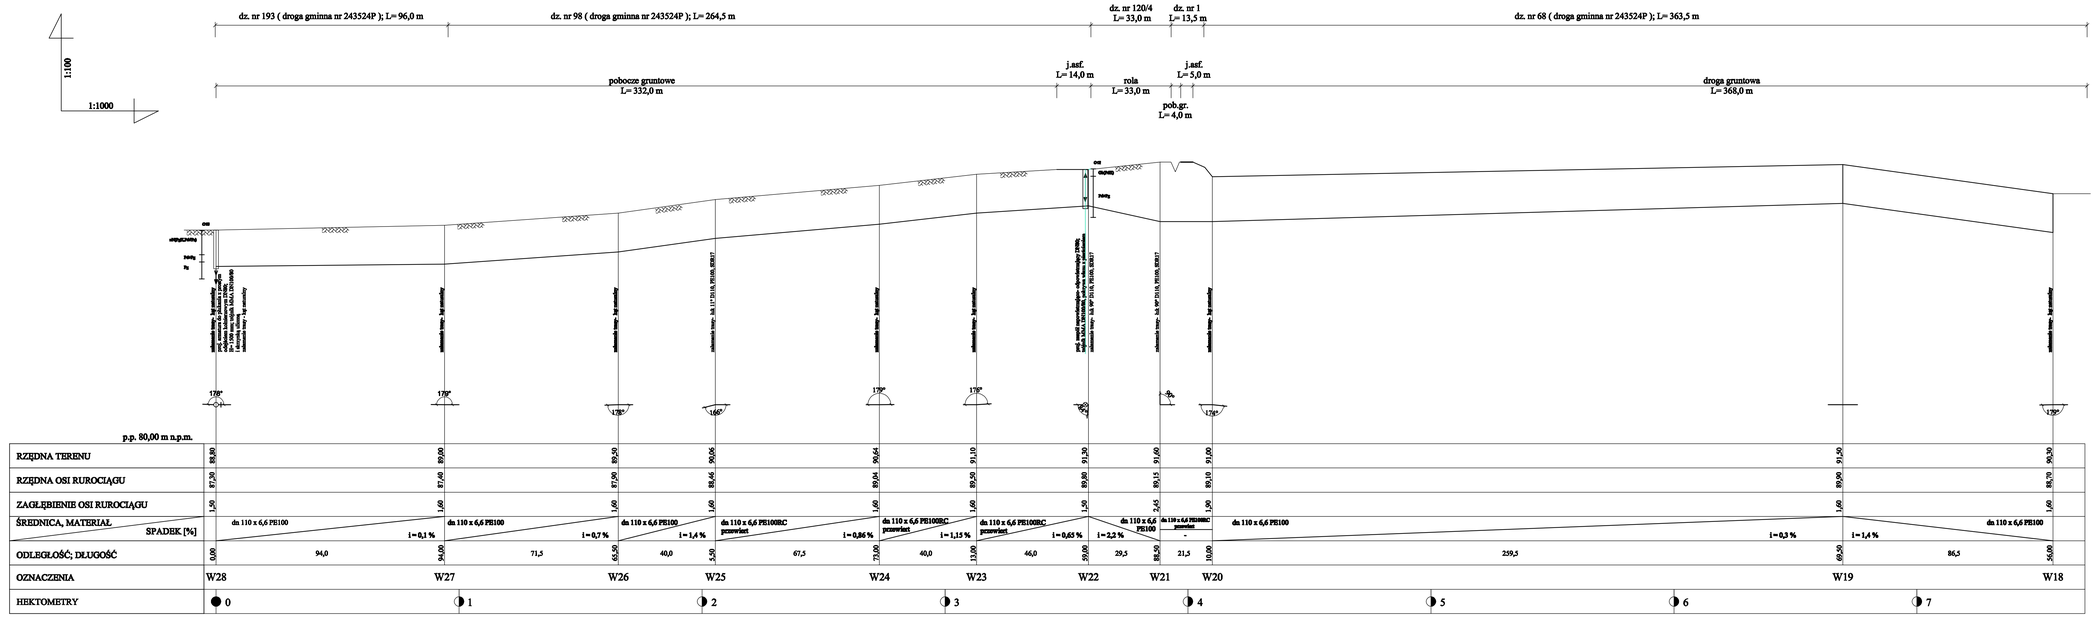

UWAGA:

1. Komory przewiertowe należy wykonywać w miejscu projektowanych wezłów technologicznych.
2. Kolizję z istniejącym uzbrojeniem podziemnym naniesiono na podstawie map sytuacyjno- wysokościowych w skali 1:1000.
3. Dokładne rzędne istniejącego uzbrojenia należy ustalić metodą przekopów kontrolnych wykonywanych ręcznie i ewentualnie wprowadzić korektę pod nadzorem projektanta.
4. Pionowe skrzyżowania z uzbrojeniem podziemnym wykonać z zachowaniem odległości bezpiecznej min. 0,2 m od skrzeju przewodu kanalizacyjnego do kolidującego uzbrojenia.
5. W miejscach kolizji z istn. uzbrojeniem i w pobliżu budynków wykopy wykonywać sposobem ręcznym.
6. Rurociągi (układane w wykopach otwartych) układać na podsypce piaskowej gr. 15 cm.
7. Podsypka i zasypka piaskowa Is = 0,95.
8. Zasypywanie wykopu gruntem G1 zagęszczanym warstwami 30 cm do Is = 1,00.
9. Pozostałe oznaczenia i uwagi jak na rys. nr 1.

Odcinek : W28 ÷ W18

	ZAKŁAD USŁUG TECHNICZNYCH PROGRESS s.c. Ul. Słowackiego 22/9 64 - 920 Trzcianka
INWESTOR	Gmina Kwilcz ul. Szamotulska 20, 64 - 530 Kwilcz
OBIEKT	Sieć kanalizacji sanitarnej grawitacyjnej Przyłącza kanalizacyjne Sieć kanalizacji sanitarnej tłocznej Tłocznia ścieków Przyłącze wodociągowe Wewnętrzna instalacja wodociągowa
ADRES OBIEKTU	Sieć kanalizacji sanitarnej grawitacyjnej - dz. o nr ewid. 63/26, 63/28, 63/29 - obręb Sękowo - dz. o nr ewid. 63/25, 63/30, 63/31, 63/32, 63/33, 63/34, 63/35, 63/36, 63/37, 63/38, 63/39 - obręb Sękowo Sieć kanalizacji sanitarnej tłocznej - dz. o nr ewid. 63/25, 63/30, 63/31, 63/32, 63/33, 63/34, 63/35, 63/36, 63/37, 63/38, 63/39 - obręb Sękowo - dz. o nr ewid. 1, 98, 193/1 - obręb Kwilcz Przyłącze kanalizacyjne, przyłącze wodociągowe, wewnętrzna instalacja wodociągowa - dz. o nr ewid. 63/26 - obręb Sękowo Przyłącze kanalizacyjne - dz. o nr ewid. 63/27, 63/28, 63/34, 63/41, 63/42, 63/43, 63/44, 63/45, 63/46, 63/47, 63/48, 63/49 - obręb Sękowo
NAZWA RYSUNKU	PROFILE SIECI KANALIZACJI SANITARNEJ TŁOCZNEJ
PROJEKTOWAŁA	mgr inż. Justyna Markowiak; upr. nr WKP/0126/POOS/07
OPRACOWAŁ	mgr inż. Tomasz Bednarczyk
SPRAWDZIŁ	inż. Mirosław Bednarczyk; upr. nr 34/PWI/98
SKALA	1 : 100/1000
DATA	29/12/2015
NR RYS.	8